
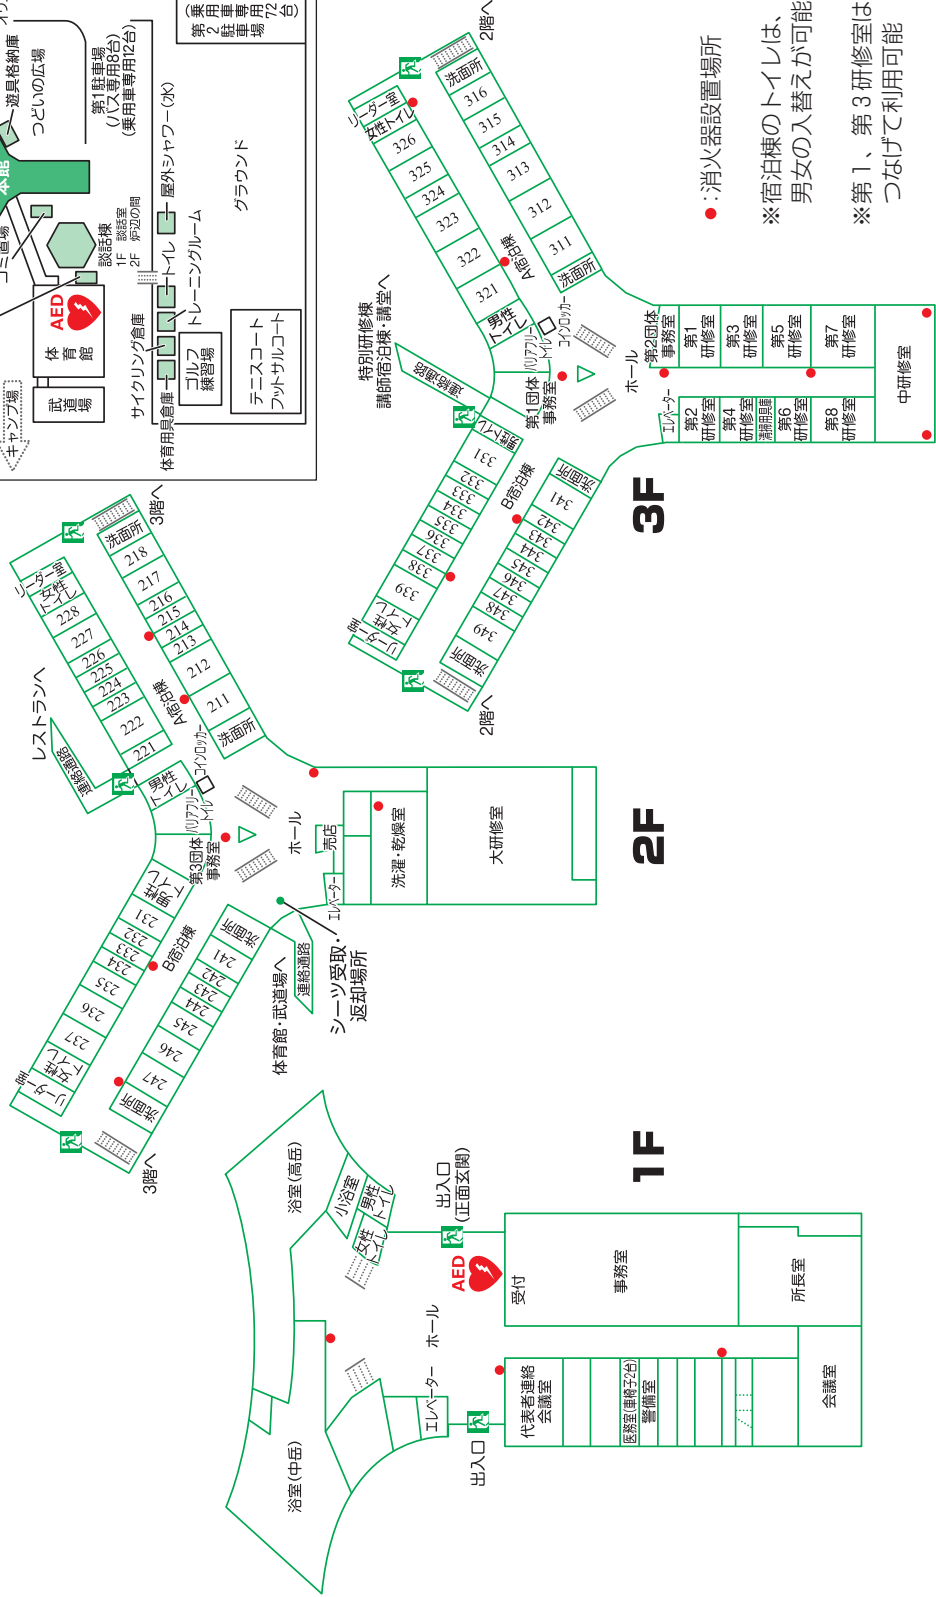


2 本館フロアガイド

※宿泊棟のトイレは、原則として手前が男性、奥が女性です。
(造りは共用になっています)

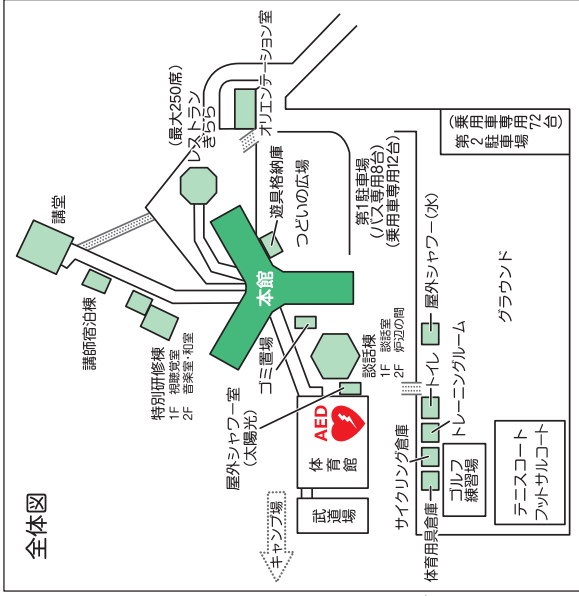

●: 消火器設置場所

※宿泊棟のトイレは、
男女の入替えが可能

※第1、第3研修室は、
つなげて利用可能