


講 堂

音響

ステージ

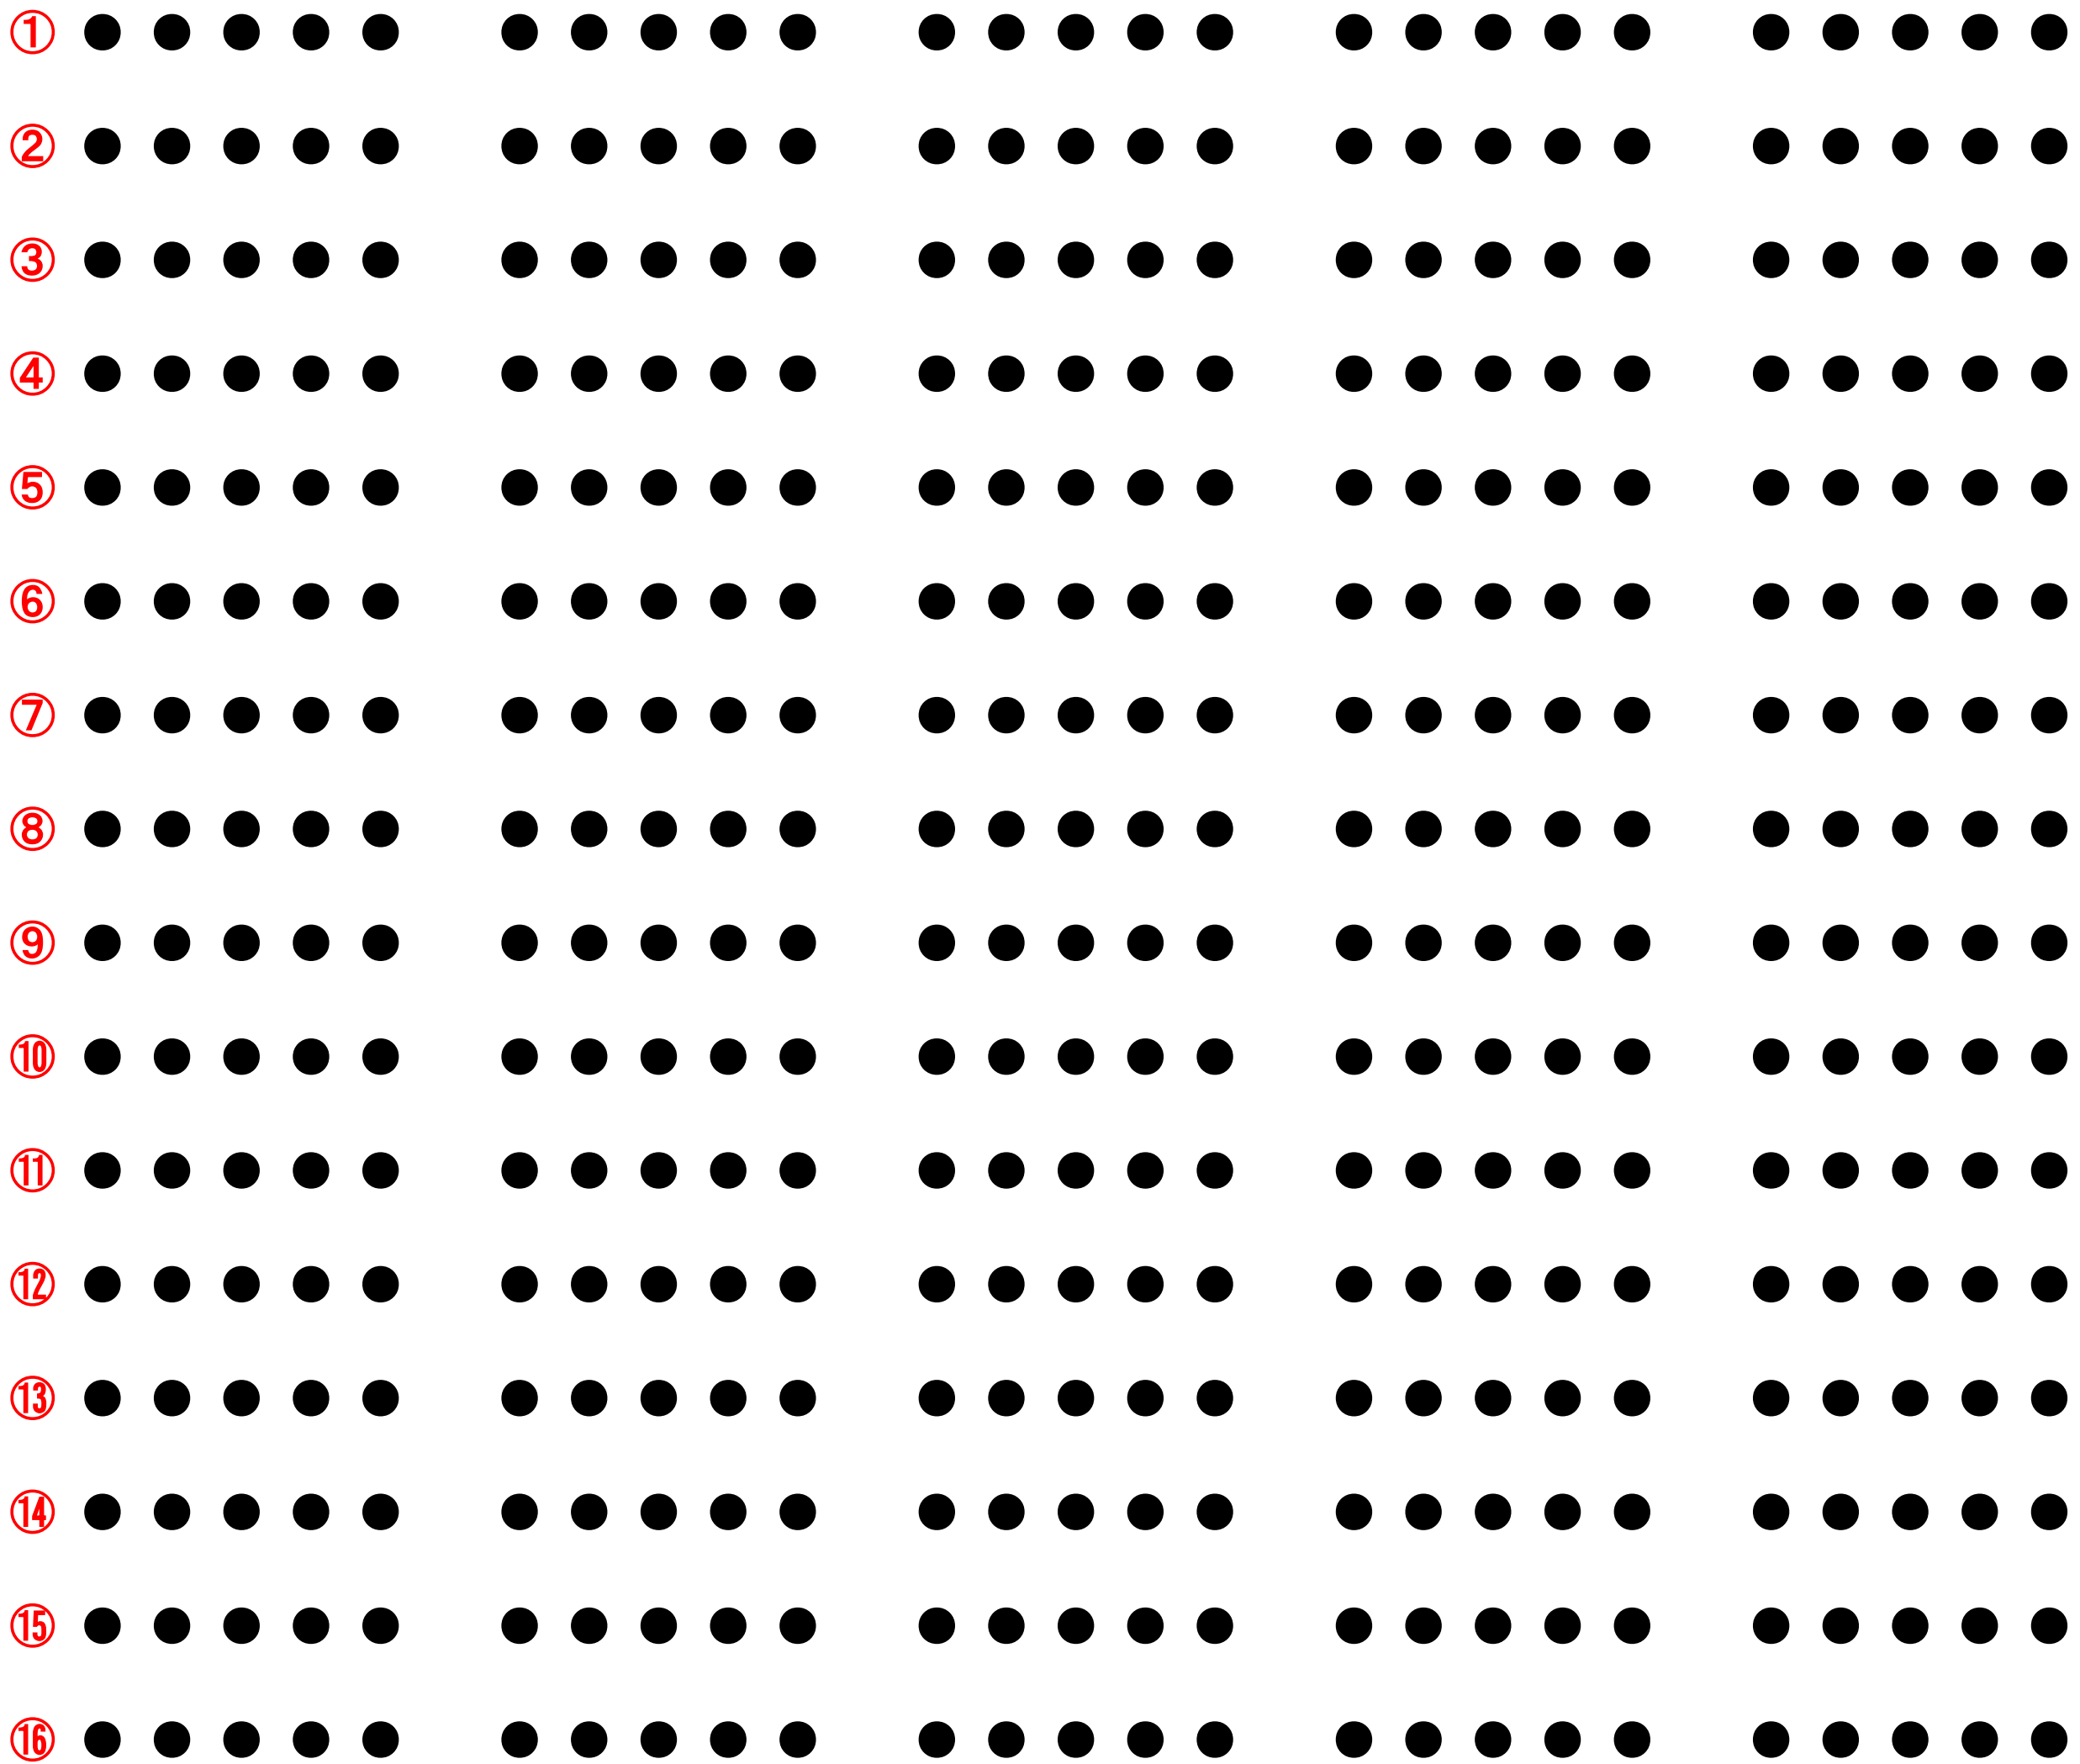

収容人数=16列(縦)×5席(横)×5ブロック【400席】

5席ずつ配列した両端の椅子の脚を白い「 」に合わせて下さい



出入口

出入口

※机、椅子を移動した場合は必ず元の位置へ戻してください。

※退室前には窓の施錠、消灯を確認してください。